Detail 1.7

Detail FIXITherm.ton am Neubau und Renovation Sockel mit Tropfkante und Perimeterdämmung

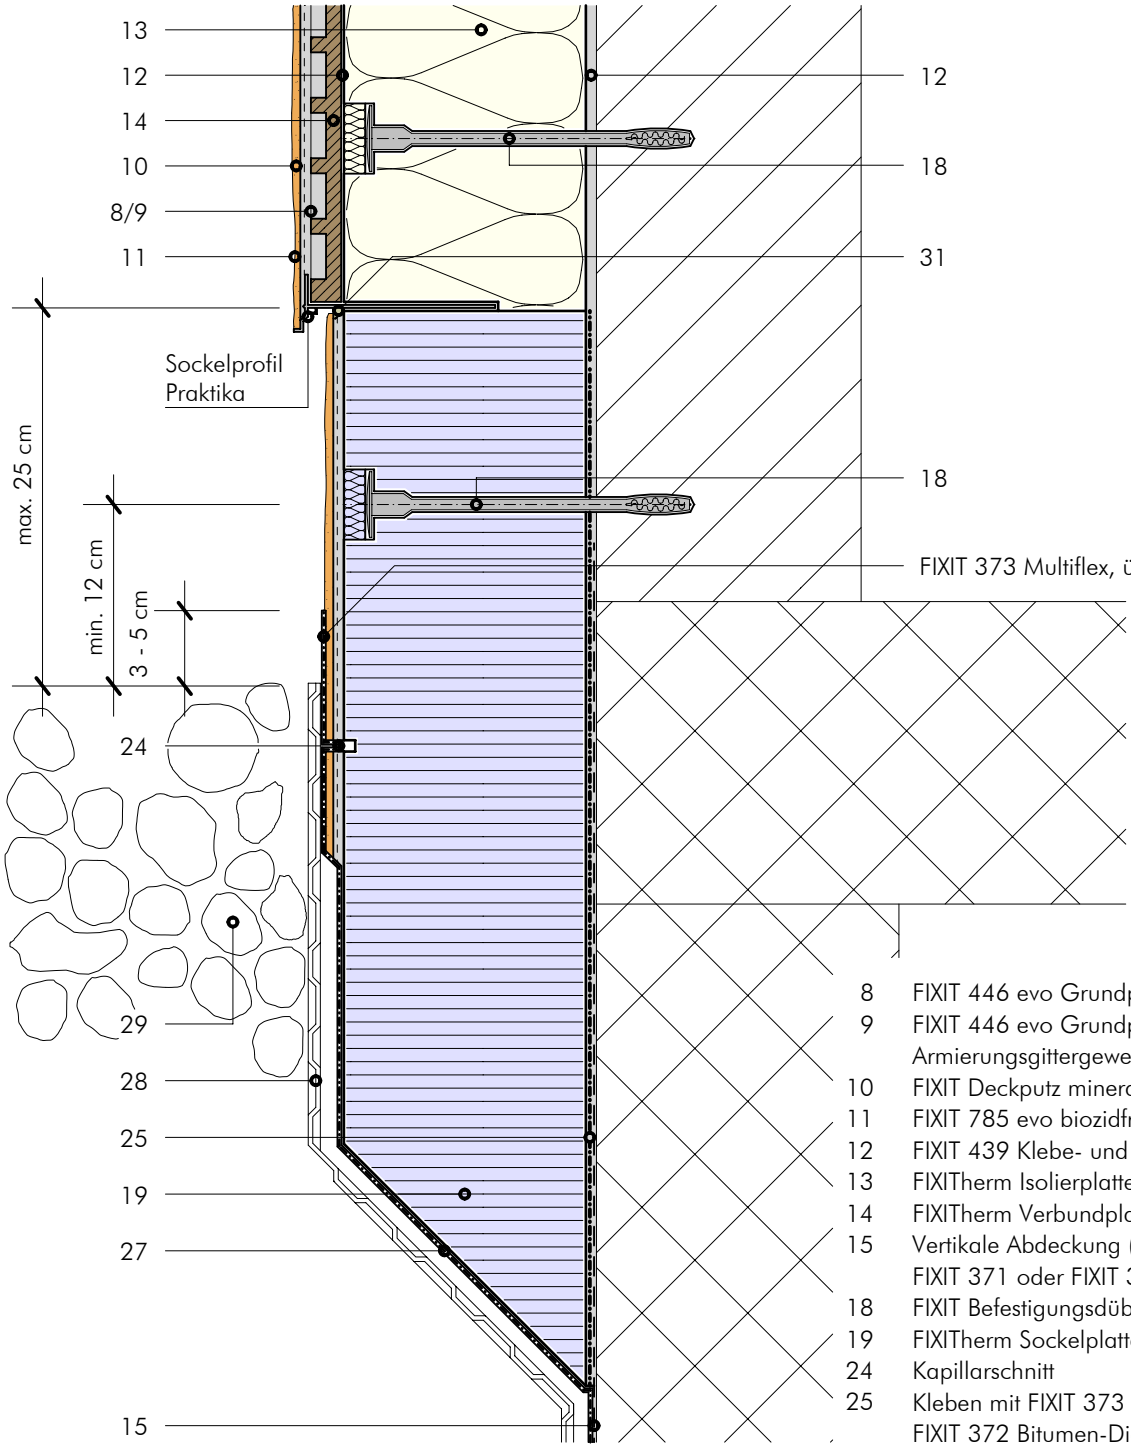

8	FIXIT 446 evo Grundputz 1. Lage
9	FIXIT 446 evo Grundputz mit Armierungsgittergewebe
10	FIXIT Deckputz mineralisch
11	FIXIT 785 evo biozidfreie Mineralfarbe
12	FIXIT 439 Klebe- und Einbettmörtel Uni leicht
13	FIXITherm Isolierplatten (EPS oder PIR)
14	FIXITherm Verbundplatte TonTherm
15	Vertikale Abdeckung (bauseits) oder FIXIT 371 oder FIXIT 372
18	FIXIT Befestigungsdübel
19	FIXITherm Sockelplatte
24	Kapillarschnitt
25	Kleben mit FIXIT 373 Multiflex oder FIXIT 372 Bitumen-Dickbeschichtung 2K
27	Beschichten mit FIXIT 373 Multiflex
28	Noppenbahn oder Zementsickerplatte
29	Geröllpackung
31	Verdeckte Kittfuge mit Trennschnitt